



ที่ สน ๐๖๑๘/พธจ/๕

ที่ว่าการอำเภออากาศอำนวย
ถนนไทยพาณิชย์ สน ๔๗๑๗๐

๒๗

พฤศจิกายน ๒๕๖๑

เรื่อง ขอส่งประกาศราคากลางงานก่อสร้างในเว็บไซต์

เรียน ปลัดจังหวัดสกลนคร

สิ่งที่ส่งมาด้วย ราคากลางงานก่อสร้าง จำนวน ๑ ชุด

ตามที่อำเภออากาศอำนวย ได้รับอนุมัติโครงการตามงบประมาณรายจ่ายของจังหวัด ประจำปี พ.ศ.๒๕๖๒ โครงการปรับปรุงเส้นทางคมนาคมเพื่อการเกษตรจังหวัดสกลนคร กิจกรรม ก่อสร้างถนนคอนกรีตเสริมเหล็กภายในหมู่บ้าน สายบ้านท่าก้อน – ดงอัมลัม บ้านท่าก้อน หมู่ที่ ๑ ตำบลท่าก้อน อำเภออากาศอำนวย จังหวัดสกลนคร งบประมาณ ๑,๗๒๑,๐๐๐ บาท (หนึ่งล้านเจ็ดแสนสองหมื่นหนึ่งพันบาทถ้วน) นั้น

อำเภออากาศอำนวย จึงขอส่งประกาศเผยแพร่แผนการจัดซื้อจัดจ้าง งบประมาณรายจ่าย ประจำปีงบประมาณ พ.ศ.๒๕๖๒ เพื่อเผยแพร่และประชาสัมพันธ์ผ่านทางเว็บไซต์ของที่ทำการปกครองจังหวัดสกลนคร รายละเอียดตามเอกสารที่ส่งมาพร้อมนี้

จึงเรียนมาเพื่อโปรดพิจารณา

ขอแสดงความนับถือ

(นางสาวจิราภรณ์ เบิกบานดี)

นายอำเภออากาศอำนวย

ที่ทำการปกครองอำเภอ

กลุ่มงานบริหารงานปกครอง

โทร.๐-๔๒๗๙-๙๐๑๙

สรุปผลการกำหนดราคากลาง

โครงการ ก่อสร้างถนนคอนกรีตเสริมเหล็กภายในหมู่บ้านสายบ้านท่ากอน-ดงอุ่มลุ่ม บ้านท่ากอน หมู่ที่ 1 ตำบลท่ากอน

ปริมาณงาน กว้าง 4.00 ม. หนา 0.15 ม. ยาว 790.00 ม. มีพื้นที่ คสล. ไม่น้อยกว่า 3160 ตร.ม.

ลงลูกรังไหลทางข้างละ 0.50 ม. ติดตั้งป้ายโครงการ 1 ป้ายรายละเอียดตามแบบอำเภออากาศอำนวยกำหนด

หน่วยงาน ปกครองอำเภออากาศอำนวย อำเภออากาศอำนวย จังหวัดสกลนคร

กำหนดราคาตามแบบ ปร.4

จำนวน 1 แผ่น

กำหนดราคาวันที่ 19 เดือน พฤศจิกายน พ.ศ. 2561

ลำดับที่	รายการ	ประมาณการราคา รวมเป็นเงิน (บาท)	FACTOR (F)	ค่าก่อสร้างทั้งหมด รวมเป็นเงิน (บาท)	หมายเหตุ
1	ก่อสร้างถนน คสล.	1,243,287.28	1.38272	1,719,118.18	Factor F งานทาง
2	ป้ายโครงการ	2,500.00	0.00000	2,500.00	งานไม่ปรับราคา
เงื่อนไข	-เงินล่วงหน้าจ่าย 0.00%	-	-	-	-
	-เงินประกันผลงานหัก 0.00%	-	-	-	-
	-ดอกเบี้ยเงินกู้ 6.00 %ต่อปี	-	-	-	-
	-ภาษีมูลค่าเพิ่ม (VAT) 7.00%	รวมเป็นเงิน (บาท)	-	1,721,618.18	-
	-คิดเป็นเงินประมาณ			<u>1,721,000.00</u>	

หนึ่งล้านเจ็ดแสนสองหมื่นหนึ่งพันบาทถ้วน

หมายเหตุ FACTER F อ้างถึงหนังสือกระทรวงการคลัง ที่ กค 04505.3/ว364 ลง 15 กันยายน 2559

และราคาน้ำมันปัจจุบัน (ราคาน้ำมันโซล่า ที่ อ.เมือง 30.00 - 30.99) ราคาพาณิชย์จังหวัดสกลนคร เดือนตุลาคม 2561

คณะกรรมการกำหนดราคากลาง

ลงชื่อ

.....

(นายพัฒนา พิมมะรัตน์)

ปลัดอำเภอ(เจ้าพนักงานปกครองชำนาญการ)

ประธานกรรมการ

.....

.....

ลงชื่อ

.....

(นายตะวัน บุตรวงศ์)

ปลัดอำเภอ(เจ้าพนักงานปกครองปฏิบัติการ)

กรรมการ

.....

.....

ลงชื่อ

.....

(นายบัณฑิต เข้มอุทา)

ผู้อำนวยการกองช่าง ทต.ท่ากอน

กรรมการ

.....

.....

กำหนดราคากลาง โครงการก่อสร้างถนน คสล.ภายในหมู่บ้านสายบ้านท่าก้อม หมู่ที่ 1 กว้าง 4 ม. หน้า 0.15 ม. ยาว 790.00 ม. มี พท. คสล. 3160 ตร.ม.
สถานที่ บ้านท่าก้อม หมู่ที่ 1 ต.ท่าก้อม อ.อากาศอำนวย จ.สกลนคร กำหนดราคา วันที่ 19 เดือน พฤศจิกายน พ.ศ.2561

ลำดับ	รายการ	จำนวน	หน่วย	ค่าวัสดุ		ค่าแรงงาน/ดำเนินการ		รวมค่าวัสดุ และแรงงาน	หมายเหตุ
				ราคา/หน่วย	จำนวนเงิน	ราคา/หน่วย	จำนวนเงิน		
1	งานคอนกรีตโครงสร้าง								
	- ทราดยาปกรองพื้น	120.00	ลบ.ม.	491.45	58,974.00	0.00	0.00	58,974.00	ราคาพาณิชย์ จ.นครพนม
	- คอนกรีตโครงสร้าง	474.00	ลบ.ม.	1,850.00	876,900.00	0.00	0.00	876,900.00	ราคาพาณิชย์ จ.สกลนคร
	- ค่าแรงงานเทคอนกรีตผิวทาง	474.00	ลบ.ม.	0.00	0.00	306.00	145,044.00	145,044.00	บัญชีค่าแรงงาน กรมบัญชีกลาง
	- งานแบบหล่อคอนกรีต	46.00	ลบ.พ.	350.00	16,100.00	0.00	0.00	16,100.00	บัญชีค่าแรงงาน กรมบัญชีกลาง
2	งานเหล็กเสริมคอนกรีต								
	- ตะแกรงเหล็กเส้น 4 มม @ 0.20x0.20	3,160.00	ตร.ม.	30.00	94,800.00	5.00	15,800.00	110,600.00	ราคาท้องถิ่น
	- เหล็กเส้น DB ๑ 16 ม.ม.	0.510	ตัน	20,442.06	10,425.45	3,300.00	1,683.00	12,108.45	ราคาพาณิชย์ จ.สกลนคร
	- เหล็กเส้นกลม RB ๑ 15 ม.ม.	0.390	ตัน	18,504.68	7,216.83	3,300.00	1,287.00	8,503.83	ราคาพาณิชย์ จ.สกลนคร
	- โฟม	28.00	แผ่น	35.00	980.00	0.00	0.00	980.00	ราคาท้องถิ่น
	- แอสฟัลต์	150.00	ลิตร	28.00	4,200.00	0.00	0.00	4,200.00	ราคาท้องถิ่น
	- ลูกกรงไหลทาง	119.00	ลบ.ม.	80.00	9,520.00	3.00	357.00	9,877.00	ราคาท้องถิ่น
	รวมค่าวัสดุและค่าแรงงาน/ดำเนินการ	-	-	-	-	-	-	1,243,287.28	

หมายเหตุ FACTER F อ้างอิงหนังสือกระทรวงการคลัง ที่ กค 04505.3/3364 ลง 15 กันยายน 2559 ราคาพาณิชย์จังหวัด สกลนคร เดือนตุลาคม 2561

คณะกรรมการกำหนดราคากลาง

ลงชื่อ ประธานกรรมการ

(นายพัฒนา พิมพ์รัตน์)

ปลัดอำเภอ(จพง.ปกครองชำนาญการ)

ลงชื่อ

..... กรรมการ

(นายตะวัน บุตรวงศ์)

ปลัดอำเภอ(จพง.ปกครองปฏิบัติการ)

ลงชื่อ

..... กรรมการ

(นางบัณฑิต เข็มอุทา)

ผู้อำนวยการกองช่าง ทต.ท่าก้อม

SCALE NTS



(คำนี้ ประถมพิมพ์)

แบบ กนบดภจกคช.ว.๒..... ๕

ทางหลวงแผ่นดินหมายเลข 2094

โรงเรียนบ้านท่ากุ่ม
โรงพยาบาลส่งเสริมสุขภาพ
เทศบาลตำบลท่ากุ่ม

ປ່ອຍໝະ

~~จำสีบเอก~~

(คำนำ) พรหมพิมพ์)

~~นายอังกะอากาสำนาย~~

วัดป่า

โรงเรียนท่าสงครามวิทยา

จุดเริ่มต้นก่อสร้าง
STA 0+000

ไปอำเภอสรรค

ทางหลวงแผ่นดินหมายเลข 2094

ก่อสร้างถนน, คล. ภายในหมู่บ้าน บ้านท่าก้อน หมู่ที่ 1

พิจารณาอัตรากว้าง 4.00 เมตร หน้า 0.15 เมตร

ตารางเมตร


สถานีสุบหน้า

สภาประชาคม


ศูนย์เด็กเล็ก

ศาลาประชาคม

จุดสิ้นสุดก่อสร้าง
STA 0+790

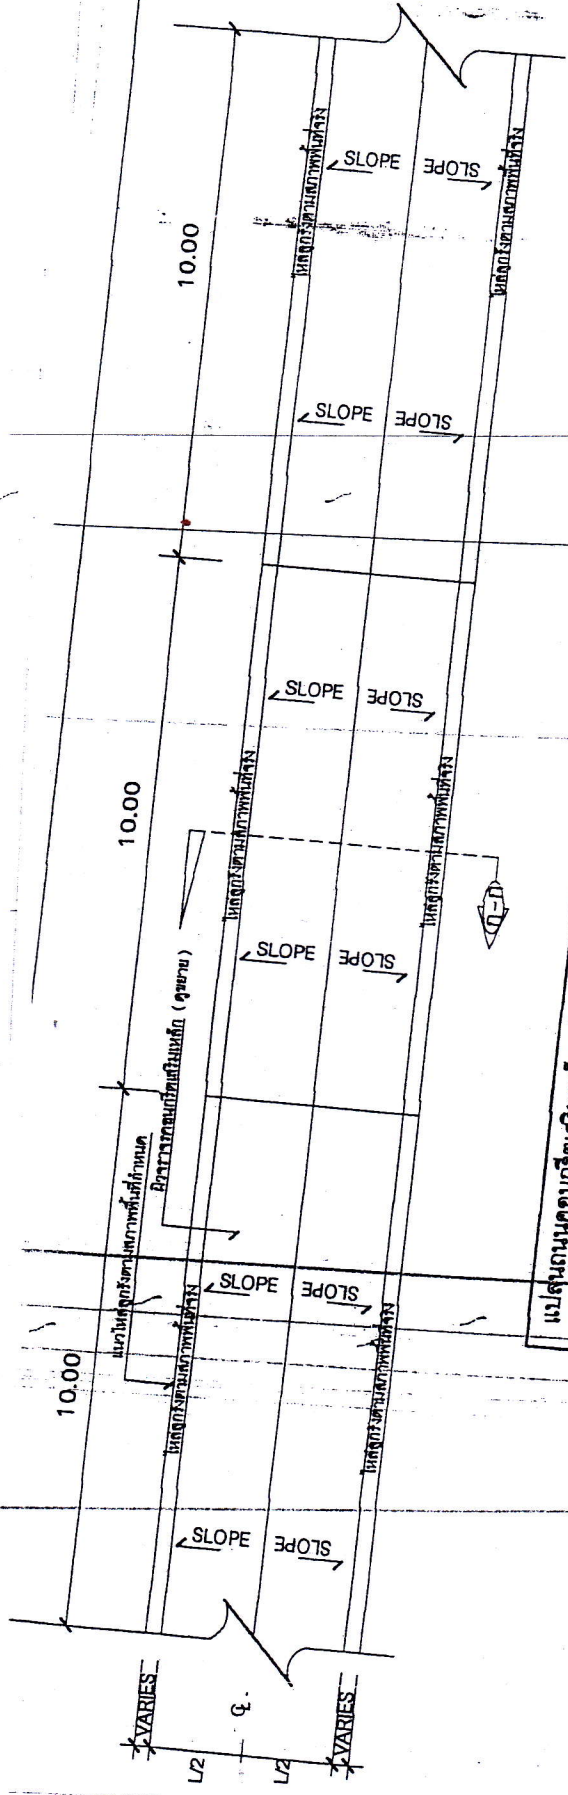

เปลี่ยนถนนคอนกรีตเสริมเหล็ก กว้าง 4 ม. 1:100

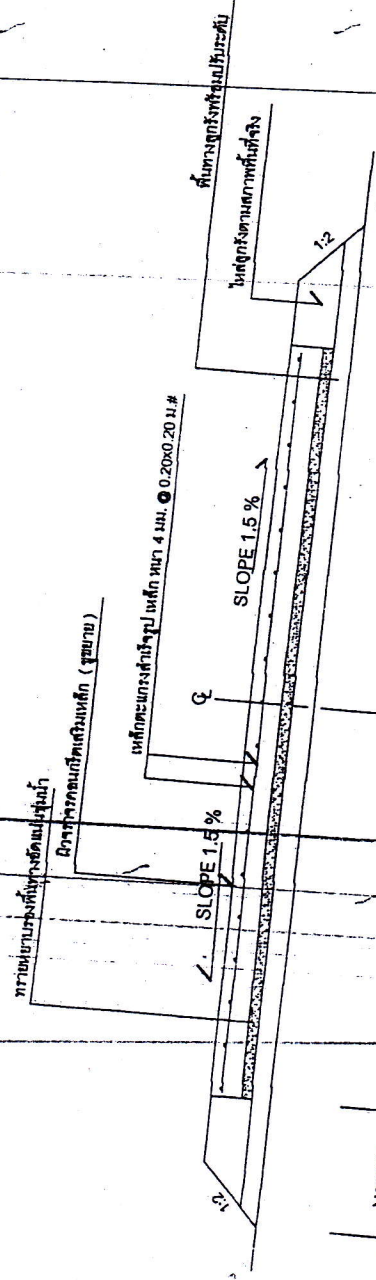


สำเนาถูกต้อง



รูปตัด ก-ก 1 : 25

หมายเหตุ
แบบคัดลอกจากแบบมาตรฐานของกรมการปกครอง ท 1 - 01 พร้อมปรับปรุงเปลี่ยนแปลงบางรายการ

เจ้าสิบเอก
(คำนึ่ง พรหมพิมพ์)
นายอำเภออากาศอำนวย

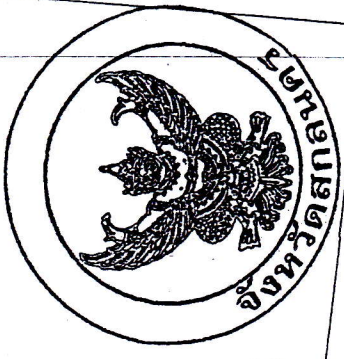

ปกครองอำเภออากาศอำนวย	
สำรวจและเขียนแบบ	หัวหน้ากองช่าง
นาย บัณฑิต เข็มอุทา	
ตรวจ	ปลัดอำเภอ (จพง.ปล.อำเภอการ)
นายพัฒนา พุ่มมรัตน์	
เห็นชอบ	ปลัดอำเภอหัวหน้ากลุ่มงานบริหารงานปกครอง
นายประพงษ์ ยาศุวรรณ	
อนุมัติ	นายอำเภออากาศอำนวย
เจ้าสิบเอก	(คำนึ่ง พรหมพิมพ์)

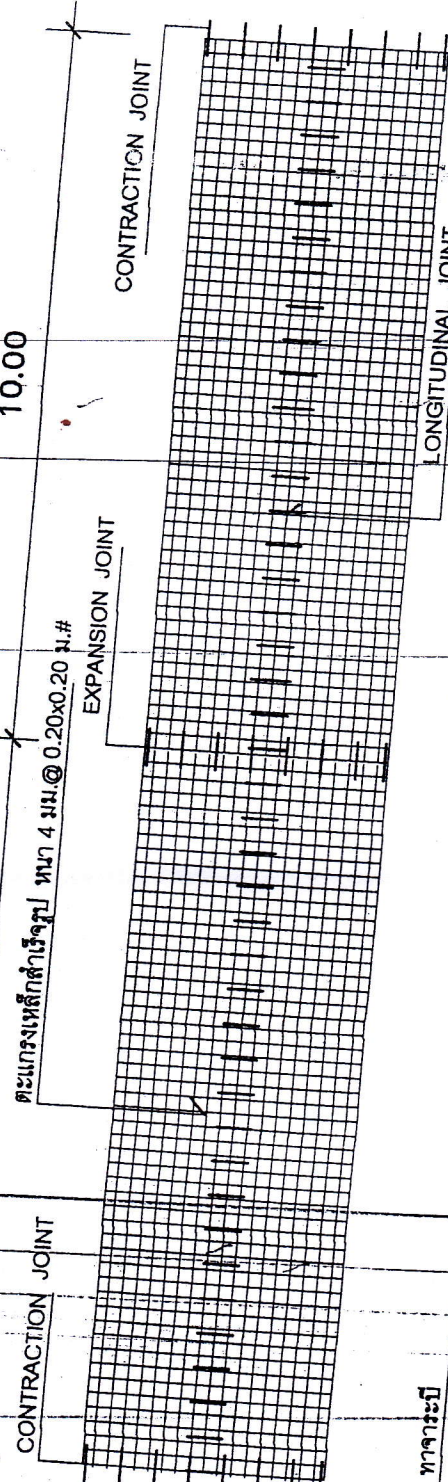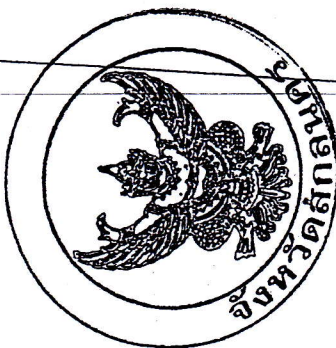

แปลนการวางตะแกรงเหล็ก 1:75

ตะแกรงเหล็กสำหรับหนา 4 มม. @ 0.20x0.20 ม. #

คอนกรีตผิวทาง

ทรายหยาบผสมน้ำอัดแน่น

ลูกรัง (ถนนเดิม)

รายละเอียดถนนคอนกรีตเสริมเหล็ก NTS

เหล็ก TIE BAR (ดูในตารางที่ 1)

จุดด้วยยางหยอดร่อง (ดูในตารางที่ 2)

0.075 0.15 0.50

LONGITUDINAL JOINT 1:50

CONTRACTION JOINT 1:50

CONTRACTION JOINT 1:50

CONTRACTION JOINT 1:50

CONTRACTION JOINT 1:50

สำเนาถูกต้อง

เจ้าสิบเอก

(คำนึ่ง พรหมพิมพ์)

นายอำเภออากาศอำนวย

นายอำเภออากาศอำนวย

นายอำเภออากาศอำนวย

นายอำเภออากาศอำนวย

นายอำเภออากาศอำนวย

ปกครองอำเภออากาศอำนวย	ปลัดอำเภอ (พ.ช.ป.ค.อำนาจ)
สำรวจและเขียนแบบ หัวหน้ากองช่าง	นาย บัณฑิต เหมอุทา
ตรวจสอบ	นายพัฒนา ทิมมะรัตน์
นายอำเภอ	นายประพจน์ อาบสุวรรณ
เจ้าสิบเอก	นายอำเภออากาศอำนวย
(คำนึ่ง พรหมพิมพ์)	

รายละเอียดประกอบ แบบป้ายมาตรฐานสำหรับโครงการ

1. เสา พื้นป้ายทาสีเงินหรือสีทึบทั้งต่อหน้า ใช้สีน้ำมัน ก่อนทาสีจริงให้ทาสีกันสนิมก่อน 2 ครั้ง
2. ตัวหนังสือสีขาว
3. ขนาดตัวหนังสือกำหนดตามความเหมาะสม ข้อความตามแบบที่กำหนดข้างบน
4. แผ่นเหล็ก ขนาด กว้าง 1.20 เมตร ยาว 2.40 เมตร
5. จุดก่อสร้างขึ้นอยู่กับความเหมาะสม ให้สามารถมองเห็นชัดเจน

โครงการก่อสร้างอำเภออากาศอำนวย

ชื่อโครงการ: _____


งบประมาณ: _____

วันเริ่มสัญญา: _____

ผู้รับจ้าง: _____

คณะกรรมการการจ้าง: _____


วันที่ผูกสัญญา: _____

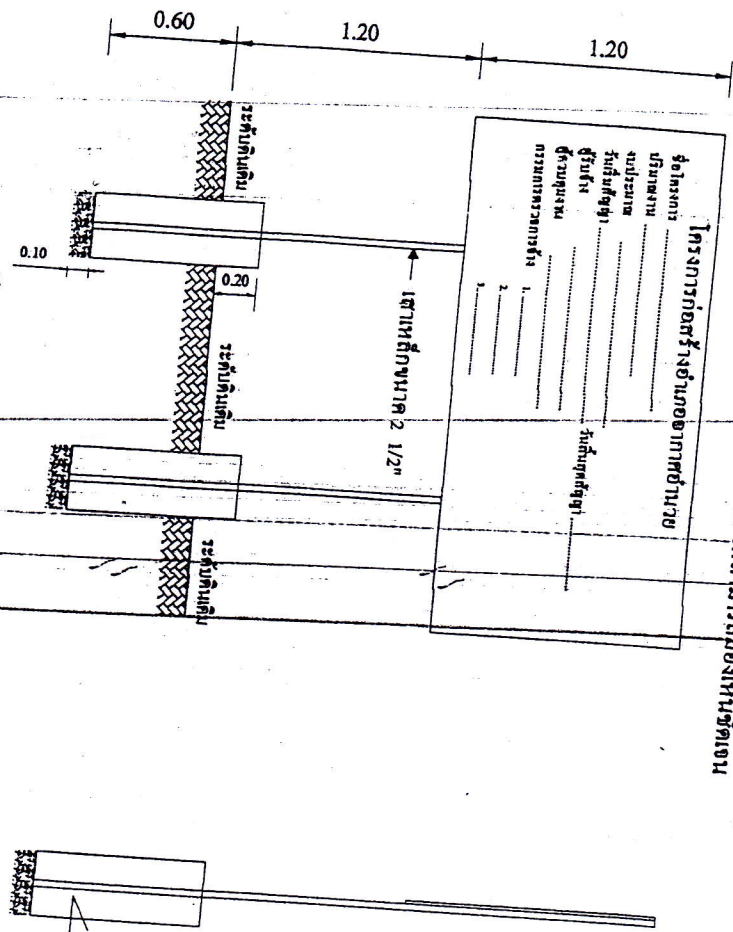


แบบป้ายโครงการ 1:25

รูปด้านข้าง 1:25

รูปด้านหลัง 1:25

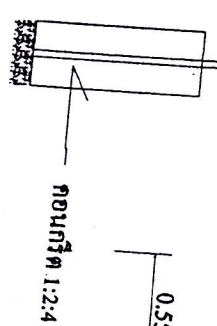

คอนกรีต 1:2:4

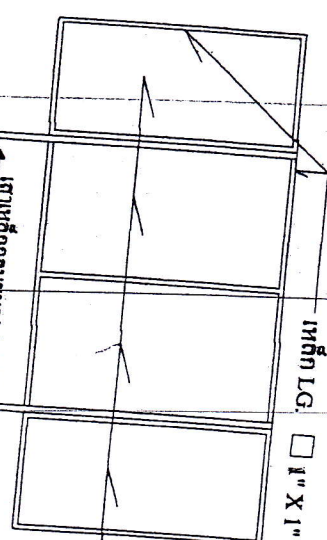

เหล็ก LG

☐ 1" X 1" เชื่อมติดแผ่นเหล็ก

แผ่นเหล็กหนา 1/16"

เสาเหล็กกลมขนาด 2 1/2"


รูปแบบแปลน 1:25

สำเนาถูกต้อง

จำสิบเอก

(คำนึ่ง พรหมพิมพ์)

นายอำเภออากาศอำนวย

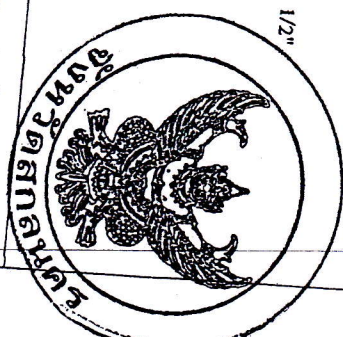

ปกครองอำเภออากาศอำนวย

สำรวจและเขียนแบบ หัวหน้ากองช่าง

นาย บัณฑิต เอ็มฤทธิ์

ตรวจ ปลัดอำเภอ (จงพ.ปค.ชำนาญการ)

นายพัฒนา พุ่มมะรัตน์

เห็นชอบ ปลัดอำเภอหัวหน้ากลุ่มงานบริหารงานปกครอง

นายประพงษ์ ยาศุวรรณ

อนุมัติ นายอำเภออากาศอำนวย

จำสิบเอก (คำนึ่ง พรหมพิมพ์)

แบบ ถนนหลวง