

ที่ สน ๑๓๑๘/๑๓๔



ที่ว่าการอำเภอต่างอย
ถนนศรีวิชา - กวนบูน สน ๔๗๒๖๐

๒๗

มกราคม ๒๕๖๓

เรื่อง ขอประกาศราคากลางในเว็บไซต์

เรียน ปลัดจังหวัดสกลนคร

อ้างถึง หนังสือจังหวัดสกลนคร ด่วนที่สุด ที่ สน ๐๐๑๘.๑/ว ๒๕๕๗๖ ลงวันที่ ๑๘ ตุลาคม ๒๕๖๒

สิ่งที่ส่งมาด้วย ๑. แบบ พร.๔, พร.๕

จำนวน ๑ ชุด

๒. แบบ บก.๐๖

จำนวน ๑ ฉบับ

ตามที่จังหวัดสกลนคร แจ้งให้อำเภอที่ได้รับอนุมัติจัดสรรงบประมาณรายจ่ายประจำปีงบประมาณ พ.ศ. ๒๕๖๓ โครงการสนับสนุนการบูรณาการและการขับเคลื่อนนโยบายในระดับอำเภอและท้องถิ่น โดยให้ดำเนินการ ตามกรอบวงเงินงบประมาณเพื่อใช้ในการดำเนินโครงการต่างๆ ตามแนวทางและหลักเกณฑ์การใช้จ่ายงบประมาณ และ อำเภอต่างอยได้จัดทำโครงการปรับปรุงภูมิทัศน์และสถานที่ราชการ เพื่อบริการประชาชน งบประมาณ ๑๐๐,๐๐๐ บาท (หนึ่งแสนบาทถ้วน) ตามหนังสือที่อ้างถึง นั้น

อำเภอต่างอย ขอส่งราคากลางในการจ้างโครงการปรับปรุงภูมิทัศน์และสถานที่ราชการ เพื่อบริการ ประชาชน จำนวน ๑๐๐,๐๐๐ บาท (หนึ่งแสนบาทถ้วน) เพื่อประกาศในเว็บไซต์ของที่ทำการปกครองจังหวัดสกลนคร รายละเอียดปรากฏตามสิ่งที่ส่งมาด้วย

จึงเรียนมาเพื่อโปรดพิจารณา

ขอแสดงความนับถือ

(นายวัชรินทร์ รื่นถวิล)

นายอำเภอต่างอย

ที่ทำการปกครองอำเภอ
งานการเงินและบัญชี
โทร ๐-๔๒๗๖-๑๐๑๘

ตารางแสดงวงเงินงบประมาณที่ได้รับจัดสรรและรายละเอียดค่าใช้จ่าย
การจัดซื้อจัดจ้างที่มีใขงานก่อสร้าง

๑. ชื่อโครงการ โครงการปรับปรุงภูมิทัศน์และสถานที่ราชการ เพื่อบริการประชาชน ห้องทำงาน
อาคารที่ว่าการอำเภอต่างอย หมู่ที่ ๖ บ้านน้ำพุสามัคคี ตำบลต่างอย อำเภอต่างอย จังหวัด
สกลนคร

๒. หน่วยงานเจ้าของโครงการ ที่ทำการปกครองอำเภอต่างอย

๓. วงเงินงบประมาณที่ได้รับจัดสรร ๑๐๐,๐๐๐.- บาท (หนึ่งแสนบาทถ้วน)

๔. ราคาากลางคำนวณ ณ วันที่ ๒๒ มกราคม พ.ศ. ๒๕๖๓

เป็นเงิน ๑๐๐,๐๐๐.- บาท

ราคา/หน่วย (ถ้ามี)บาท

๕. แหล่งที่มาของราคากลาง (ราคากลาง)

๕.๑ ห้างหุ้นส่วนจำกัดเดชาจันทรวิญญู

๕.๒ ห้างหุ้นส่วนจำกัดเทวรักษ์ ๒๕๕๙

๕.๓ ร้าน ส. การค้า

๖. รายชื่อผู้รับผิดชอบกำหนดราคากลาง

๖.๑ นายชัยสิทธิ์ วงศ์กำภู ตำแหน่ง ปลัดอำเภอ (เจ้าพนักงานปกครอง ข้าราชการ)

๖.๒ นางสาวดารุณี เรืองรื่น ตำแหน่ง พนักงานราชการ

๖.๓ นายศุภวิชญ์ บัวพรม ตำแหน่ง ผู้อำนวยการกองช่าง อบต.ต่างอย

สรุปผลการประมาณราคาค่าก่อสร้างแบบ

ปร.5 แผ่นที่ 1/1

ส่วนราชการ	ที่ทำการปกครองอำเภอเต่างอย จังหวัดสกลนคร				
ประเภท	โครงการปรับปรุงภูมิทัศน์และสถานที่ราชการ เพื่อบริการประชาชน				
สถานที่ดำเนินการ	อาคารที่ทำการอำเภอเต่างอย ม. 6 บ.น้ำพุสามัคคี ต.เต่างอย อ.เต่างอย จ.สกลนคร				
ปริมาณงาน	ตามรายละเอียด ปร.4/ปร.5 กำหนด				
ตามแบบ	ตามรายละเอียดแบบแปลนที่ทำการปกครองอำเภอเต่างอยกำหนด				
ประมาณราคาตามแบบ ปร.4	จำนวน	1	แผ่น	เมื่อ	22 มกราคม 2563

ลำดับที่	รายการ	ค่าวัสดุและค่าแรงงาน รวมเป็นเงิน (บาท)	FACTOR F	ค่าก่อสร้างทั้งหมด รวมเป็นเงิน (บาท)	หมายเหตุ
1	ประเภทงานอาคาร	77,100.00	1.3074	100,800.54	
	เงื่อนไข FACTOR F งานอาคาร				
	- เงินล่วงหน้าจ่าย 0 %			-	
	- เงินประกันผลงานหัก 0 %			-	
	- ดอกเบี้ยเงินกู้ 6 %			-	
	- ภาษีมูลค่าเพิ่ม (VAT) 7 %			-	
สรุป	รวมราคาค่าดำเนินการทั้งสิ้น			100,800.54	
	คิดเป็นราคาค่าก่อสร้าง			100,000.00	
	ตัวอักษร	หนึ่งแสนบาทถ้วน			

ขนาดหรือเนื้อที่ 1.00 งาน

เฉลี่ยราคาประมาณ 100,000 บาท/งาน

คำสั่งอำเภอเต่างอย ที่ 283 /2562 ลงวันที่ ๙ ธันวาคม 2562

ผู้ประมาณการ

(นายชาญยศ งอยจันทร์ศรี) นายช่างโยธาอาวุโส

ตรวจ

(นายสุวิทย์ บัวพรม) ผอ.กองช่าง

เห็นชอบ

(นายสุโชติ กาญจนกุล) ปลัดอำเภอ(จพง.ปค.ชำนาญงานพิเศษ)

อนุมัติ

(นายวัชรินทร์ รื่นถวิล)

นายอำเภอเต่างอย ปฏิบัติราชการแทน

ผู้ว่าราชการจังหวัดสกลนคร

คณะกรรมการกำหนดราคากลางได้ตรวจสอบแล้ว

เห็นชอบให้ประมาณการนี้เป็นราคากลาง

ลงชื่อ ประธานกรรมการ

(นายชัยสิทธิ์ วงศ์กำภู) ปลัดอำเภอ(จพง.ปค.)ชำนาญการ

ลงชื่อ กรรมการ

(นางสาวดารุณี เรืองรัตน์) พนักงานราชการ

ลงชื่อ กรรมการ

(นายสุวิทย์ บัวพรม) ผอ.กองช่าง อบต.เต่างอย

บัญชีรายละเอียดปริมาณงาน

แบบ ปร.4 แผ่นที่ 1/1

รายการประมาณราคา	โครงการปรับปรุงภูมิทัศน์และสถานที่ราชการ เพื่อบริการประชาชน
รายละเอียดโครงการ	ตามรายละเอียด ปร.4/ปร.5 กำหนด
สถานที่ดำเนินการ	อาคารที่ทำการอำเภอเต่างอย ม. 6 บ.น้ำพุสามัคคี ต.เต่างอย อ.เต่างอย จ.สกลนคร
ประมาณการเมื่อวันที่	22 มกราคม พ.ศ. 2563

ตามแบบแปลน ตามรายละเอียดแบบแปลนที่ทำการปกครองอำเภอเต่างอยกำหนด

ลำดับที่	รายการ	จำนวน หน่วย	ค่าวัสดุ		ค่าแรงงาน		รวมเงิน (บาท)
			ต่อหน่วย	รวม	ต่อหน่วย	รวม	
1	งานห้องทะเบียนและบัตร - ผนังอลูมิเนียมสีเทา+กระจกใส ลูกฟูกอลูมิเนียมสีเทาสองด้าน ขนาด 5.30 x 4.00 เมตร - ประตูอลูมิเนียมสีเทา+กระจกใส บานสวิง ขนาด 1.00 x 2.00 เมตร - งานรื้อ - ติดตั้งประตูบานเลื่อนพร้อมผนัง กระจกช่องแสงขนาดขนาด 2.57 x 2.24 ม.	25.00 ตร.ม. 1.00 ชุด 1.00 ชุด	1,500.00 5,000.00 1,500.00	37,500.00 5,000.00 1,500.00	รวมค่าวัสดุ + ค่าแรง รวมค่าวัสดุ + ค่าแรง รวมค่าวัสดุ + ค่าแรง	 	37,500.00 5,000.00 1,500.00
2	งานห้องสรรพากรและห้องที่ดินอำเภอเต่างอย - งานรื้อถอนผนังกระจกอลูมิเนียม ขนาด 12.00 x 3.00 เมตร - งานติดตั้งประตูบานสวิง + ผนังช่องแสง กระจกใสอลูมิเนียม ขนาด 1.70 x 2.60 ม. พร้อมอุปกรณ์ครบชุด - ติดตั้งผนังอลูมิเนียมสีเทา+กระจกใส ลูกฟูกสองด้าน ขนาด 5.90 x 2.57 เมตร - ติดตั้งประตูบานเลื่อนอลูมิเนียมสีเทา กระจกใส ขนาด 1.30 x 2.60 เมตร	36.00 ตร.ม. 1.00 ชุด 15.00 ตร.ม. 1.00 ชุด	- 6,000.00 1,500.00 1,000.00	- 6,000.00 22,500.00 1,000.00	100.00 รวมค่าวัสดุ + ค่าแรง รวมค่าวัสดุ + ค่าแรง รวมค่าวัสดุ + ค่าแรง	3,600.00 	3,600.00 6,000.00 22,500.00 1,000.00
	รวมค่าวัสดุและค่าแรง			73,500.00		3,600.00	77,100.00

ผู้ประมาณการ

(นายชาญยศ งอยจันทร์ศรี)

นางช่างโยธาวาสุโส

แบบแปลน

โครงการปรับปรุงภูมิทัศน์และสถานที่ราชการ เพื่อบริการประชาชน

ณ อาคารทำการอำเภอเต่างอย จังหวัดสกลนคร

คณะกรรมการกำหนดราคากลางได้ตรวจสอบแล้ว

ลงชื่อ.....ประธานกรรมการ


(นายชัยสิทธิ์ วงศ์กัญ) ปลัดอำเภอ (อ.พ.ป.ค.บ้านนาญการ)

ลงชื่อ.....กรรมการ

(นางสาวดารณี เรืองรีน) พนักงานราชการ

ลงชื่อ.....กรรมการ

(นายศุภวิชญ์ บัวพรม) ผู้อำนวยการกองช่าง

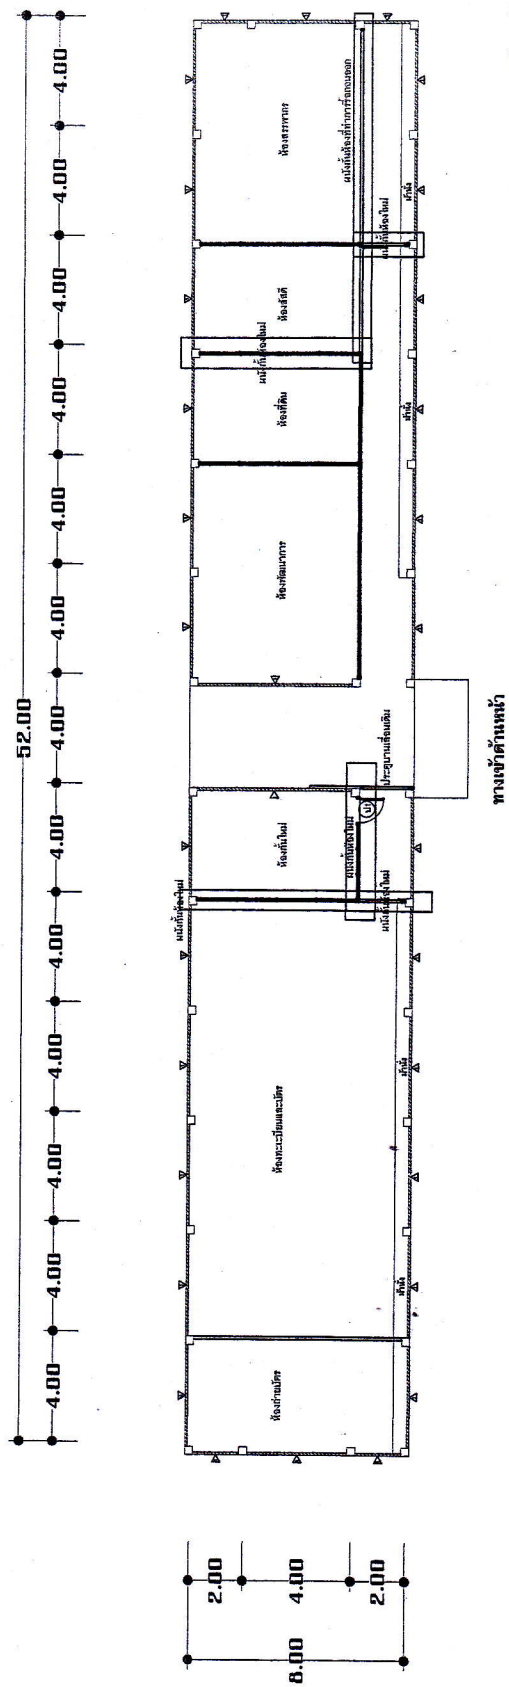

คณะกรรมการกำหนดราคากลางได้ตรวจสอบแล้ว


แปลนพื้นที่เดิมพร้อมทั้งงานที่ว่าการอำเภอชั้นล่าง
มาตราส่วน 1:50

ลงชื่อ.....ประธานกรรมการ
(นายชัยสิทธิ์ วงศ์กำภู) ปลัดอำเภอ(อ.พ.ป.ค.บ้านนาบุญการ)

ลงชื่อ.....กรรมการ
(นางสาวดารุณี เรืองรินทร์) พนักงานราชการ

ลงชื่อ.....กรรมการ
(นายศุภวิชญ์ บัวพรม) ผู้อำนวยการกองช่าง

แบบ	เจ้าของ ปกครองอำเภอ	เขียนแบบ นายธนวิชัย จงจดเวลา	ตรวจแบบ นายธายุศ จงธนทรัพย์	แบบแสดง แบบแปลนพื้นดินล่าง	แผ่นที่
สถานที่ ที่ว่าการอำเภอต่างของ อ.เต่างอย จ.เต่างอย	ปากรองอำเภอ	ปากรองอำเภอ	ปากรองอำเภอ	SCALE 1:50	A-03

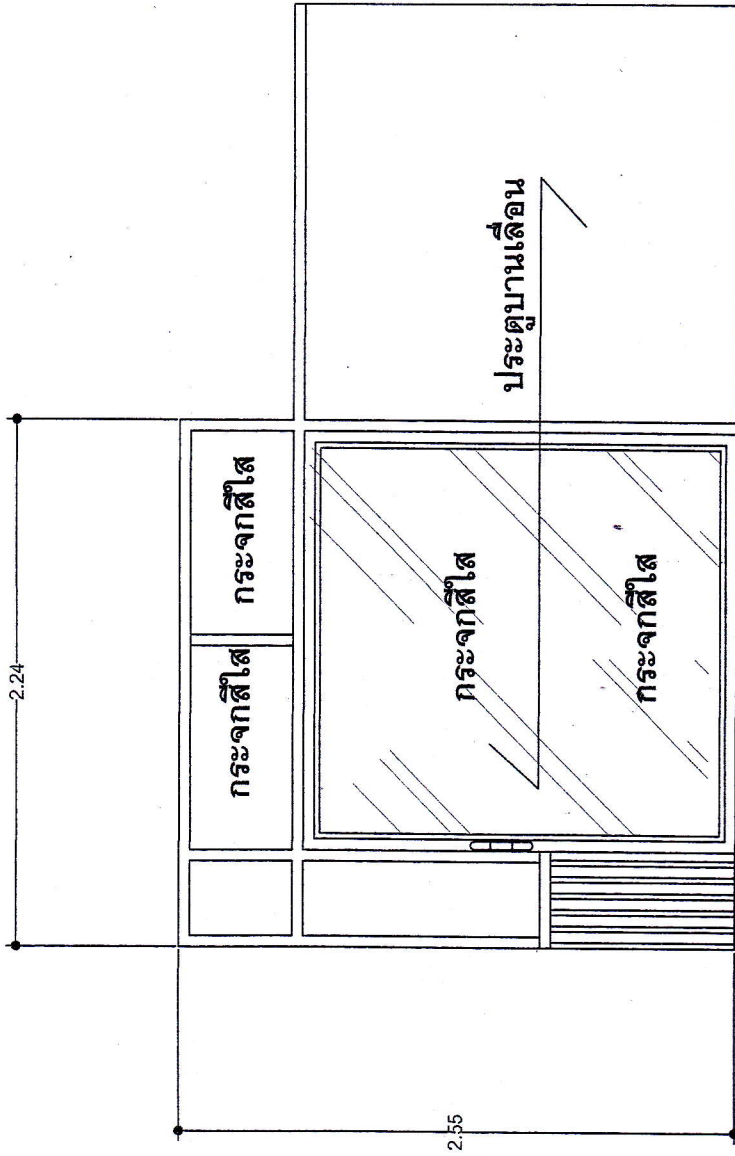

ประตูบานเลื่อนห้องทะเบียนและบัตร

คณะกรรมการกำหนดราคากลางได้ตรวจสอบแล้ว

ลงชื่อ.....ประธานกรรมการ

(นายชัยสิทธิ์ วงศ์กำภู) ปลัดอำเภอ (อพ.ปค. ขำนาญการ)



ลงชื่อ.....กรรมการ

(นางสาวดารุณี เรืองรินทร์) พนักงานราชการ

ลงชื่อ.....กรรมการ

(นายศุภวิชญ์ บัวพรม) ผู้อำนวยการกองช่าง

แบบ ปรับปรุงห้องที่ว่าการอำเภอชั้นล่าง	เจ้าของ ปกครองอำเภอ	เขียนแบบ นายธนวิทย์ จอผลา	ตรวจสอบ นายสุวิทย์ จอจันทร์ศรี	ตรวจแบบ นายสุวิทย์ จอจันทร์ศรี	แบบแสดง แบบแปลนชั้นล่าง	แผ่นที่
						A-03
สถาปนาที่ ที่ว่าการอำเภอต่างของ ด.ต่างของ อ.ต่างของ จ.ต่างของ ก.ต่างของ ข.ต่างของ						
SCALE 1:50						

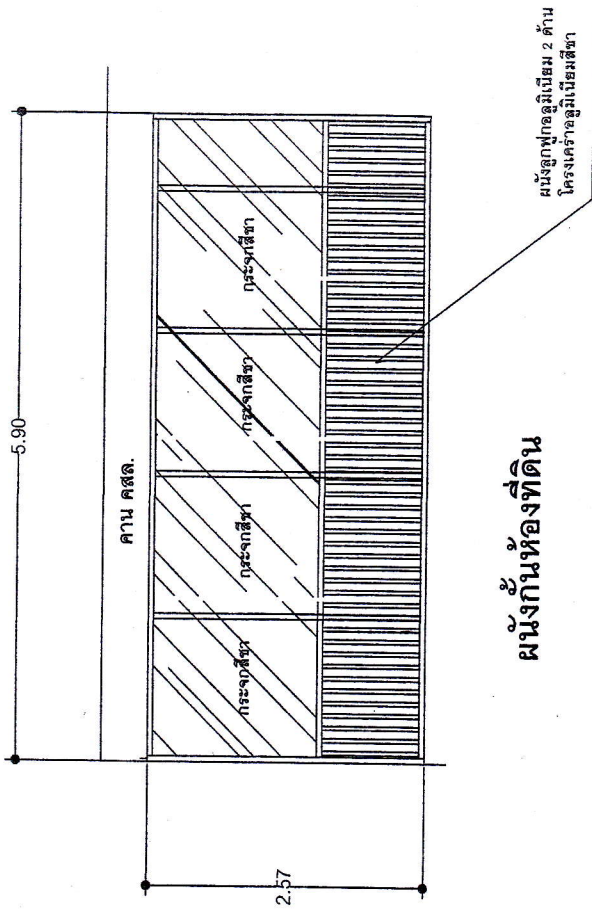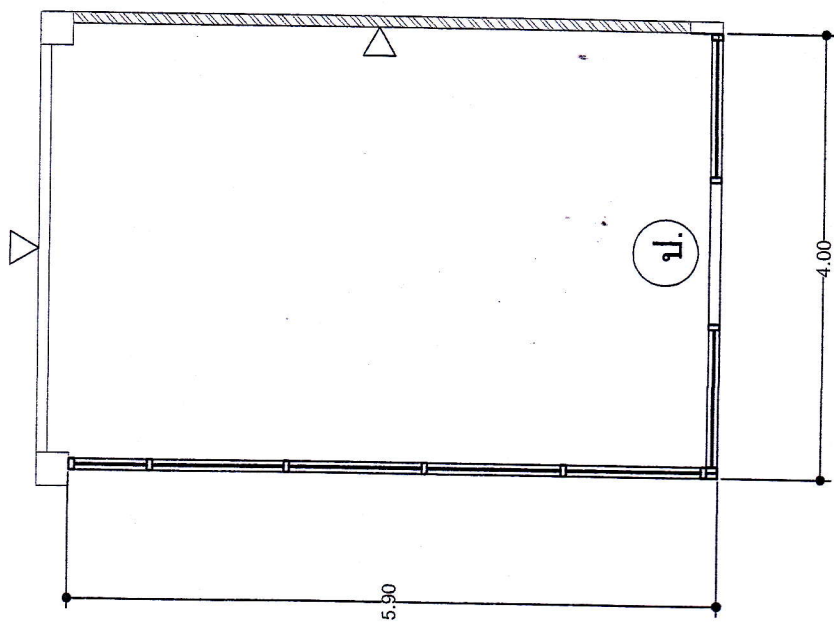

ผนังกันห้องที่ดิน

คณะกรรมการการกำหนดราคากลางได้ตรวจสอบแล้ว
ลงชื่อ.....ประธานกรรมการ

(นายชัยสิทธิ์ วงศ์กัญ) ปลัดอำเภอ (จพ.ปค.ชำนาญการ)

ลงชื่อ.....กรรมการ
(นางสาวตฤณี เรืองรัตน์) พนักงานราชการ

ลงชื่อ.....กรรมการ
(นายศุภวิชญ์ บัวพรม) ผู้อำนวยการกองช่าง

แปลนเพิ่มเติมห้องทำงานที่ว่าการอำเภอชั้นล่าง (ห้องที่ดินอำเภอเต่างอย)
มาตราส่วน 1:50

จังหวัดกาฬสินธุ์	เจ้าของ ปกครองอำเภอ	เขียนแบบ นายธนวิทย์ จอมสาด	ตรวจสอบ นายชาญยศ จอมจันทร์ศรี	แบบแสดง แบบแปลนพื้นดินล่าง	แผ่นที่	
					A-03	
				SCALE 1:50		

