

ที่ สน ๑๕๑๘/๑๕๖



ที่ว่าการอำเภอโคกศรีสุพรรณ
ถนนสกล - นาแก สน ๔๗๒๘๐

๒๕ มกราคม ๒๕๖๓

เรื่อง ขอบประกาศราคากลางงานก่อสร้างในเว็บไซต์

เรียน ผู้ว่าราชการจังหวัดสกลนคร

สิ่งที่ส่งมาด้วย ๑. แบบ พร.๔ และ พร.๕
๒. แบบ ปปช.๐๐๑

จำนวน ๑ ชุด
จำนวน ๑ ฉบับ

ด้วยที่ทำการปกครองอำเภอโคกศรีสุพรรณ ได้รับจัดสรรงบประมาณรายจ่ายประจำปีงบประมาณ ๒๕๖๓ ค่าใช้จ่ายในการสนับสนุนการแก้ไขปัญหาความเดือดร้อนเร่งด่วนของประชาชนในจังหวัดตามโครงการจ้างชุดลอกลำห้วยอีตึง หมู่ที่ ๒ ตำบลตองโขบ อำเภอโคกศรีสุพรรณ จังหวัดสกลนคร จำนวน ๔๓๗,๐๐๐ บาท (สี่แสนสามหมื่นเจ็ดพันบาทถ้วน นั้น

อำเภอโคกศรีสุพรรณ ขอส่งราคากลางตามโครงการชุดลอกลำห้วยอีตึง หมู่ที่ ๒ ตำบลตองโขบ อำเภอโคกศรีสุพรรณ จังหวัดสกลนคร จำนวน ๔๓๗,๐๐๐ บาท (สี่แสนสามหมื่นเจ็ดพันบาทถ้วน) เพื่อประกาศในเว็บไซต์ของที่ทำการปกครองจังหวัดสกลนคร รายละเอียดปรากฏตามสิ่งที่ส่งมาด้วย

จึงเรียนมาเพื่อโปรดพิจารณาดำเนินการต่อไป

ขอแสดงความนับถือ

(นายเอกภพ โสภณ)
นายอำเภอโคกศรีสุพรรณ

ที่ทำการปกครองอำเภอ
งานการเงินและบัญชี
โทร ๐ ๔๒๗๖ ๖๐๗๓

“อยู่สกล รักสกล ทำเพื่อสกลนคร”

ตารางแสดงวงเงินงบประมาณที่ได้รับจัดสรรและราคากลางในงานจ้างก่อสร้าง

๑. ชื่อโครงการ โครงการขุดลอกลำห้วยอีต้ง หมู่ที่ ๒ ตำบลตองโขบ อำเภอโคกศรีสุพรรณ จังหวัดสกลนคร
หน่วยงานที่รับผิดชอบ ที่ทำการปกครองอำเภอโคกศรีสุพรรณ

๒. วงเงินงบประมาณที่ได้รับจัดสรร ๔๓๗,๐๐๐ บาท (สี่แสนสามหมื่นเจ็ดพันบาทถ้วน)

๓. ลักษณะงาน

โดยสังเขป

จ้างขุดลอกลำห้วยอีต้ง หมู่ที่ ๒ ตำบลตองโขบ อำเภอโคกศรีสุพรรณ จังหวัดสกลนคร

- ช่วงที่ ๑ ปากกว้าง ๙.๐๐ เมตร ยาว ๔๐๐.๐๐ เมตร ลึกเฉลี่ยจากท้องร่อง ๒.๕๐ เมตร

หรือปริมาณดินขุดลอกไม่น้อยกว่า ๖,๕๐๐ ลบ.ม.

- ช่วงที่ ๒ ปากกว้าง ๙.๐๐ เมตร ยาว ๓๑๐.๐๐ เมตร ลึกเฉลี่ยจากท้องร่อง ๒.๕๐ เมตร หรือ

ปริมาณดินขุดลอกไม่น้อยกว่า ๕,๐๓๘ ลบ.ม.

๔. ราคากลางคำนวณ ณ วันที่

เป็นเงิน ๔๓๗,๐๐๐ บาท

๕. บัญชีประมาณการราคากลาง

๕.๑ ประ. ๕ จำนวน แผ่น

๕.๒ ประ. ๔ จำนวน แผ่น

๕.๓

๕.๔

๖. รายชื่อคณะกรรมการกำหนดราคากลาง

๖.๑ นายศราวุธ ทอนฮามแก้ว ประธานกรรมการ

๖.๒ นายอุทัย บุญสินพร้อม กรรมการ

๖.๓ นายบุญพร้อม ผาใต้ กรรมการ

๖.๔

๖.๕

๖.๖

๖.๗

๖.๘

๖.๙

กลุ่มงาน ฝ่ายแบบแผนและก่อสร้าง /งาน วิศวกรรม

ชื่อโครงการ/งานก่อสร้าง โครงการขุดลอกลำห้วยอีติง

สถานที่ดำเนินการ ช่วงที่ 1 บ้านโคก หมู่ที่ 2 ตำบลงิ้ว อำเภอโคกศรีสุพรรณ จังหวัดสกลนคร

ช่วงที่ 2 บ้านใหม่ศรีสุพรรณ หมู่ที่ 10 ตำบลงิ้ว อำเภอโคกศรีสุพรรณ จังหวัดสกลนคร

ปริมาณงาน ช่วงที่ 1 ปากกว้าง 9.00 เมตร ยาว 400.00 เมตร ลึกเฉลี่ยจากท้องร่อง 2.50 เมตร หรือปริมาณดินขุดลอกไม่น้อยกว่า 6,500 ลบ.ม.

ปริมาณงาน ช่วงที่ 2 ปากกว้าง 9.00 เมตร ยาว 310.00 เมตร ลึกเฉลี่ยจากท้องร่อง 2.50 เมตร หรือปริมาณดินขุดลอกไม่น้อยกว่า 5,038 ลบ.ม.

แบบเลขที่ ตามแบบแปลนแผนผังเทศบาลตำบลงิ้ว กำหนด

หน่วยงานเจ้าของโครงการ/งานก่อสร้าง ที่ว่าการอำเภอโคกศรีสุพรรณ

แบบ ปร.4 ที่แนบ

จำนวน 2 หน้า

คำนวณราคาโดย ฝ่ายแบบแผนและก่อสร้าง กองช่างเทศบาลตำบลงิ้ว เมื่อวันที่ ๒๙ เดือน มกราคม พ.ศ. 2563

ลำดับที่	รายการ	ค่าวัสดุและค่าแรงงาน จำนวนเงิน(บาท)	FACTOR F	ราคาค่าก่อสร้าง จำนวนเงิน(บาท)	หมายเหตุ
	ช่วงที่ 1 บ้านโคก หมู่ที่ 2				
1	งานวางป่า	1,032.00	1.3563	1,399.70	Factor F งานชลประทาน
2	งานขุดลอก / ปริมาณดินขุด	176,475.00	1.3563	239,353.04	Factor F งานชลประทาน
3	งานปรับเกลียว/ขนทัง	5,307.50	1.3563	7,198.56	Factor F งานชลประทาน
	ช่วงที่ 2 บ้านใหม่ศรีสุพรรณ หมู่ที่ 10				
4	งานวางป่า	903.00	1.3563	1,224.74	Factor F งานชลประทาน
5	งานขุดลอก / ปริมาณดินขุด	136,781.70	1.3563	185,517.02	Factor F งานชลประทาน
6	งานปรับเกลียว/ขนทัง	0.00	1.3563	0.00	Factor F งานชลประทาน
7	งานป้ายประชาสัมพันธ์โครงการ	2,400.00	1.3074	3,137.76	Factor F งานอาคาร
	เงื่อนไขการใช้ตาราง Factor.F				
	เงินล่วงหน้าจ่าย 0 %				
	เงินประกันผลงานหัก 0 %				
	ดอกเบี้ยเงินกู้ 6 %				
	ภาษีมูลค่าเพิ่ม 7 %				
สรุป	รวมประมาณราคาทั้งสิ้น			437,830.82	
	คิดเป็นเงินเพียง			437,000.00	
	ตัวอักษร	สี่แสนสามหมื่นเจ็ดพันบาทถ้วน			
	ค่างานเฉลี่ยต่อตารางเมตร	บาท /ตร.ม.			

.....ประธานกรรมการกำหนดราคากลาง
(นายศราวุธ ทอนฮามแก้ว)

.....กรรมการกำหนดราคากลาง
(นายอุทัย บุญสินพร้อม)

.....กรรมการกำหนดราคากลาง
(นายบุญพร้อม ผาใต้)

กลุ่มงาน ฝ่ายแบบแผนและก่อสร้าง /งาน วิศวกรรม

ชื่อโครงการ/งานก่อสร้าง โครงการขุดลอกลำห้วยอีตุง

สถานที่ดำเนินการ ช่วงที่ 1 บ้านโคก หมู่ที่ 2 ตำบลงิ้ว อำเภอโคกศรีสุพรรณ จังหวัดสกลนคร

ช่วงที่ 2 บ้านใหม่ศรีสุพรรณ หมู่ที่ 10 ตำบลงิ้ว อำเภอโคกศรีสุพรรณ จังหวัดสกลนคร

ปริมาณงาน ช่วงที่ 1 ปากกว้าง 9.00 เมตร ยาว 400.00 เมตร ลึกเฉลี่ยจากท้องร่อง 2.50 เมตร หรือปริมาณดินขุดลอกไม่น้อยกว่า 6,500 ลบ.ม.

ปริมาณงาน ช่วงที่ 2 ปากกว้าง 9.00 เมตร ยาว 310.00 เมตร ลึกเฉลี่ยจากท้องร่อง 2.50 เมตร หรือปริมาณดินขุดลอกไม่น้อยกว่า 5,038 ลบ.ม.

แบบเลขที่ เทศบาลตำบลดงโขง กำหนด

หน่วยงานเจ้าของโครงการ/งานก่อสร้าง ที่ว่าการอำเภอโคกศรีสุพรรณ

คำนวณราคาโดย ฝ่ายแบบแผนและก่อสร้าง กองช่างเทศบาลตำบลดงโขง

เมื่อวันที่ ๙ เดือน มกราคม พ.ศ. 2563

หน่วย : บาท

5	งานขุดลอก / ปริมาณดินขุด	5,038.00	ลบ.ม.	-	-	27.15	136,781.70	136,781.70	
	- สภาพเดิม ปากกว้าง 9.00 เมตร								
	ยาว 310 เมตร								
	ลึกเฉลี่ย - เมตร								
	- ต้องการขุด ปากกว้าง 9.00 เมตร								
	ยาว 310 เมตร								
	ลึกเฉลี่ย 2.50 เมตร								
	ค่าวัสดุ + ค่าแรงงาน							136,781.70	บาท
6	งานปรับเกลี่ย/ขนทิ้ง								
	- ค่าปรับเกลี่ยแต่งคันดิน	-	ลบ.ม.	-	-	-	-	-	
	- ค่าขนดินรั้วมีไม้เกิน 3 กม.	-	ลบ.ม.	-	-	21.23	0.00	0.00	
	ค่าวัสดุ + ค่าแรงงาน							0.00	บาท
7	งานป้ายประชาสัมพันธ์โครงการ								
	- ป้ายเหล็ก ขนาด 1.20x2.40 ม.	1.00	ป้าย	1,900.00	1,900.00	500.00	500.00	2,400.00	
	ค่าวัสดุ + ค่าแรงงาน							2,400.00	บาท

ประธานกรรมการกำหนดราคากลาง

(นายศรวิทย์ ทอนสามแก้ว)

กรรมการกำหนดราคากลาง

(นายอุทัย บุญสินพร้อม)

กรรมการกำหนดราคากลาง

(นายบุญพร้อม ผาใต้)

แบบแสดงรายการ ค่าวัสดุและค่าแรงงาน

กลุ่มงาน ฝ่ายแบบแผนและก่อสร้าง /งาน วิศวกรรม

ชื่อโครงการ/งานก่อสร้าง โครงการขุดลอกลำห้วยอีคัง

สถานที่ดำเนินการ ช่วงที่ 1 บ้านโคก หมู่ที่ 2 ตำบลงิ้ว อำเภอโคกศรีสุพรรณ จังหวัดสกลนคร

ช่วงที่ 2 บ้านใหม่ศรีสุพรรณ หมู่ที่ 10 ตำบลงิ้ว อำเภอโคกศรีสุพรรณ จังหวัดสกลนคร

ปริมาณงาน ช่วงที่ 1 ปากกว้าง 9.00 เมตร ยาว 400.00 เมตร ลึกเฉลี่ยจากท้องร่อง 2.50 เมตร หรือปริมาณดินขุดลอกไม่น้อยกว่า 6,500 ลบ.ม.

ปริมาณงาน ช่วงที่ 2 ปากกว้าง 9.00 เมตร ยาว 310.00 เมตร ลึกเฉลี่ยจากท้องร่อง 2.50 เมตร หรือปริมาณดินขุดลอกไม่น้อยกว่า 5,038 ลบ.ม.

แบบเลขที่ เทศบาลตำบลดงโขง กิ่งหวด

หน่วยงานเจ้าของโครงการ/งานก่อสร้าง ที่ว่าการอำเภอโคกศรีสุพรรณ

คำนวณราคาโดย ฝ่ายแบบแผนและก่อสร้าง กองช่างเทศบาลตำบลดงโขง

เมื่อวันที่ ๐๘ เดือน มกราคม พ.ศ. 2563

หน่วย : บาท

ลำดับที่	รายการ	ปริมาณ	หน่วย	ค่าวัสดุสิ่งของ		ค่าแรงงาน		รวมเป็นเงิน (บาท)	หมายเหตุ
				ราคา/หน่วย	เป็นเงิน	ราคา/หน่วย	เป็นเงิน		
	ช่วงที่ 1 บ้านโคก หมู่ที่ 2								
1	งานวางป่า								
	- ค่าวางกลางและลั่นต้นไม้	400.00	ตร.ม.			2.58	1,032.00	1,032.00	
	ค่าวัสดุ + ค่าแรงงาน							1,032.00	บาท
2	งานขุดลอก / ปริมาณดินขุด	6,500.00	ลบ.ม.			27.15	176,475.00	176,475.00	ราคาน้ำมัน
	- สภาพเดิม ปากกว้าง 9.00 เมตร								26.00-26.99
	ยาว 400 เมตร								บาท/ลิตร
	ลึกเฉลี่ย เมตร								
	- ต้องการขุด ปากกว้าง 9.00 เมตร								
	ยาว 400 เมตร								
	ลึกเฉลี่ย 2.50 เมตร								
	ค่าวัสดุ + ค่าแรงงาน							176,475.00	บาท
3	งานปรับเกลี่ย/ขนทัง								
	- ค่าปรับเกลี่ยแต่งคันดิน		ลบ.ม.						
	- ค่าขนดินรั้วไม่เกิน 3 กม.	250.00	ลบ.ม.			21.23	5,307.50	5,307.50	
	ค่าวัสดุ + ค่าแรงงาน							5,307.50	บาท
	ช่วงที่ 2 บ้านใหม่ศรีสุพรรณ หมู่ที่ 10								
4	งานวางป่า								
	- ค่าวางกลางและลั่นต้นไม้	350.00	ตร.ม.			2.58	903.00	903.00	
	ค่าวัสดุ + ค่าแรงงาน							903.00	บาท

ประธานกรรมการกำหนดราคากลาง

(นายศราวุธ ทอนยามแก้ว)

กรรมการกำหนดราคากลาง

(นายอุทัย บุญสินพร้อม)


กรรมการกำหนดราคากลาง

(นายบุญพร้อม ผาใต้)




ประเภท หอเรียน (โรง)	
ชื่อหน่วยงาน.....	
ที่อยู่.....	
งานก่อสร้าง.....	ลักษณะงานก่อสร้าง.....
ผู้รับจ้าง บริษัท.....	ที่อยู่.....
สัญญาเลขที่.....	เริ่มตั้งแต่.....ถึง.....
ระยะเวลาก่อสร้าง.....วัน	วงเงินค่าก่อสร้าง.....วัน
ผู้ควบคุมงาน 1.....	ที่อยู่.....
ผู้ควบคุมงาน 2.....	ที่อยู่.....
ผู้ควบคุมงาน 3.....	ที่อยู่.....
สำนักงานเลขที่.....	เบอร์โทรศัพท์.....
โทร.....	โทรสาร.....
เจ้าหน้าที่รับส่งพัสดุ/พัสดุพัสดุ.....	
1.....	โทร.....
2.....	โทร.....

งานก่อสร้างรายได้สร้างด้วยเงินจาก.....

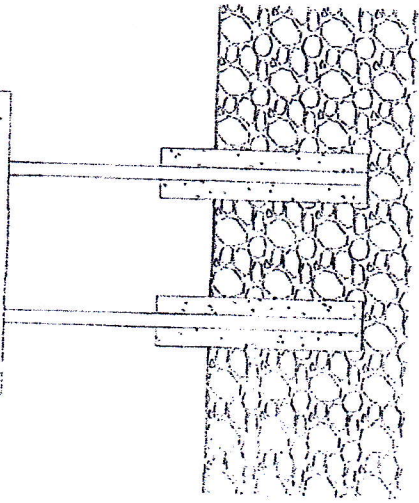


รูปด้านหน้า
SCALE 1:30

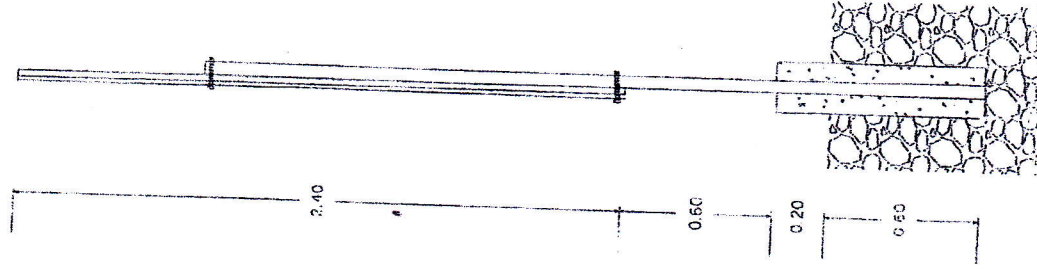

รูปด้านข้าง
SCALE 1:30

เหล็กกล่อง 1" x 1"

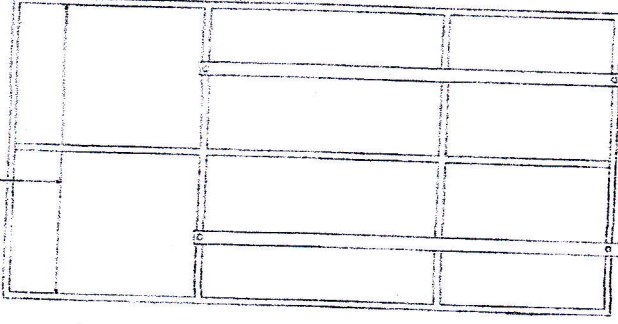

เหล็กท่อน้ำผ่า 2"


รูปด้านหลัง
SCALE 1:30

รายการประกอบแบบ

1. เสา ขึ้นทาสีขาวทั้ง 2 ด้าน ใช้สีน้ำมัน
2. ตัวหนังสือสีขาว
3. ขอบตัวหนังสือสีขาวตามความเหมาะสม
4. วัสดุที่ใช้ทำแผ่นป้ายให้ใช้แผ่นเหล็ก

ถ้ายังไม่ขึ้นทาสีขาว 1.20 ม. ยาวไม่น้อยกว่า 2.40 ม. หมายความว่า

- จุดติดตั้งป้ายประชาสัมพันธ์โครงการให้ติดตั้งตามความเหมาะสม สามารถมองเห็นได้ชัดเจน หรือตามความเห็นของผู้ควบคุมงาน

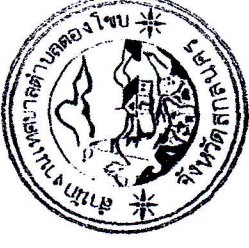

กองช่าง เทศบาลตำบลดงโขง
อำเภอโคกสูงสุพรรณ จังหวัดสุพรรณบุรี

ป้ายประชาสัมพันธ์โครงการ

สำรวจ	
ออกแบบ	
เขียนแบบ	ผู้ควบคุมงานช่างโยธา (นายสมิทธิ์ จันทมนตรา)

ตรวจสอบ	
หัวหน้า ฝ่ายแบบแผนและก่อสร้าง	
ผู้อำนวยการกองช่าง	

เห็นชอบ	
นายกเทศมนตรีตำบลดงโขง	
นายกเทศมนตรีตำบลดงโขง	


นายกเทศมนตรีตำบลดงโขง	
นายกเทศมนตรีตำบลดงโขง	

นายกเทศมนตรีตำบลดงโขง	
นายกเทศมนตรีตำบลดงโขง	

วันที่ 05/07/2559

โครงการขุดลอกลำห้วยอีต้ง

หมู่ที่ 2 บ้านโคก หมู่ที่ 10 บ้านใหม่ศรีสุพรรณ
ตำบลตองโขบ อำเภอโคกศรีสุพรรณ จังหวัดสกลนคร

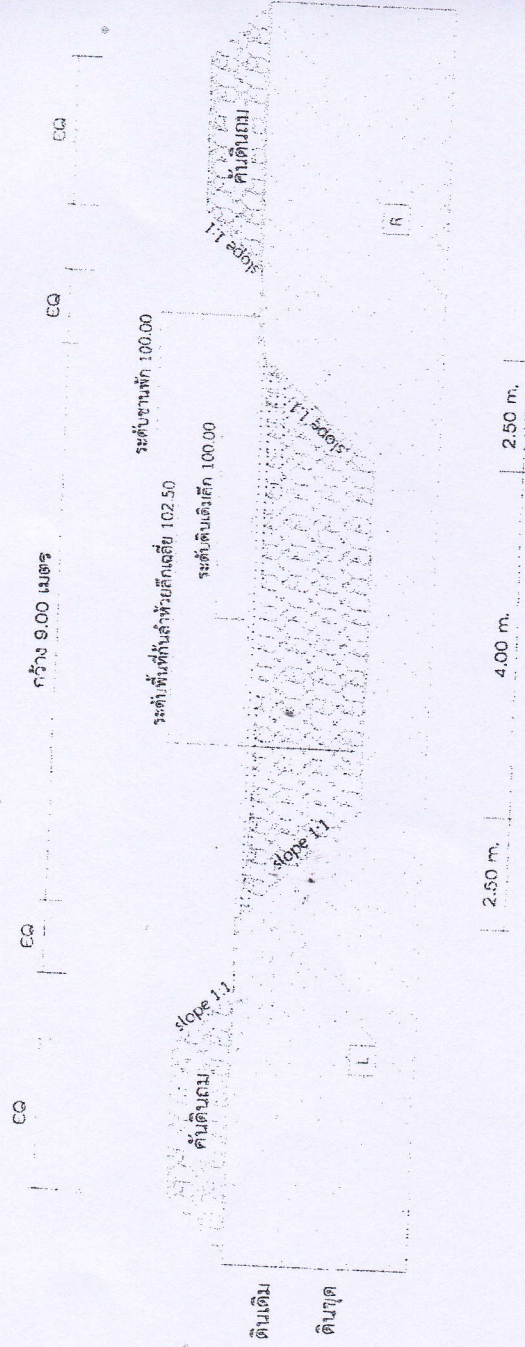

รูปตัดตามขวาง A - A
SCALE 1:100

ลักษณะงาน ขุดลอกลำห้วยสภาพเดิมเป็นพื้นที่ราบเรียบ ต้องการขุดให้ได้ขนาดกว้าง 9.00 เมตร ลึกเฉลี่ย 2.50 เมตร
ความลาดเอียง 1:1 รวมความยาวไม่น้อยกว่า 710 เมตร โดยให้เว้นระยะขานพักไม่น้อยกว่า 2.00 เมตร



กองช่าง เทศบาลตำบลตองโขบ
อำเภอโคกศรีสุพรรณ จังหวัดสกลนคร

โครงการขุดลอกลำห้วยอีต้ง

สถานที่ก่อสร้าง	หมู่ที่ 2 บ้านโคก หมู่ที่ 10 บ้านใหม่ศรีสุพรรณ ตำบลตองโขบ อ.โคกศรีสุพรรณ จ.สกลนคร
สำรวจ ออกแบบ	ผู้ช่วยนายช่างโยธา (นายวิสันต์ จันทระบุตร)
เขียนแบบ	ผู้ช่วยนายช่างโยธา (นายวิสันต์ จันทระบุตร)
ตรวจสอบ	(นายวิสันต์ จันทระบุตร)

ตรวจสอบ

(นายวิสันต์ จันทระบุตร)	หัวหน้าฝ่ายแผนผังและก่อสร้าง
(นายวิสันต์ จันทระบุตร)	ผู้อำนวยการกองช่าง


เห็นชอบ

อนุมัติ

Number
Date 21/01/2563
Sheet

โครงการขุดลอกลำห้วยอีต้ง

บ้านโคก หมู่ที่ ๒ บ้านใหม่ศรีสุพรรณ หมู่ที่ ๑๐ ตำบลตองโขบ อำเภอโคกศรีสุพรรณ จังหวัดสกลนคร

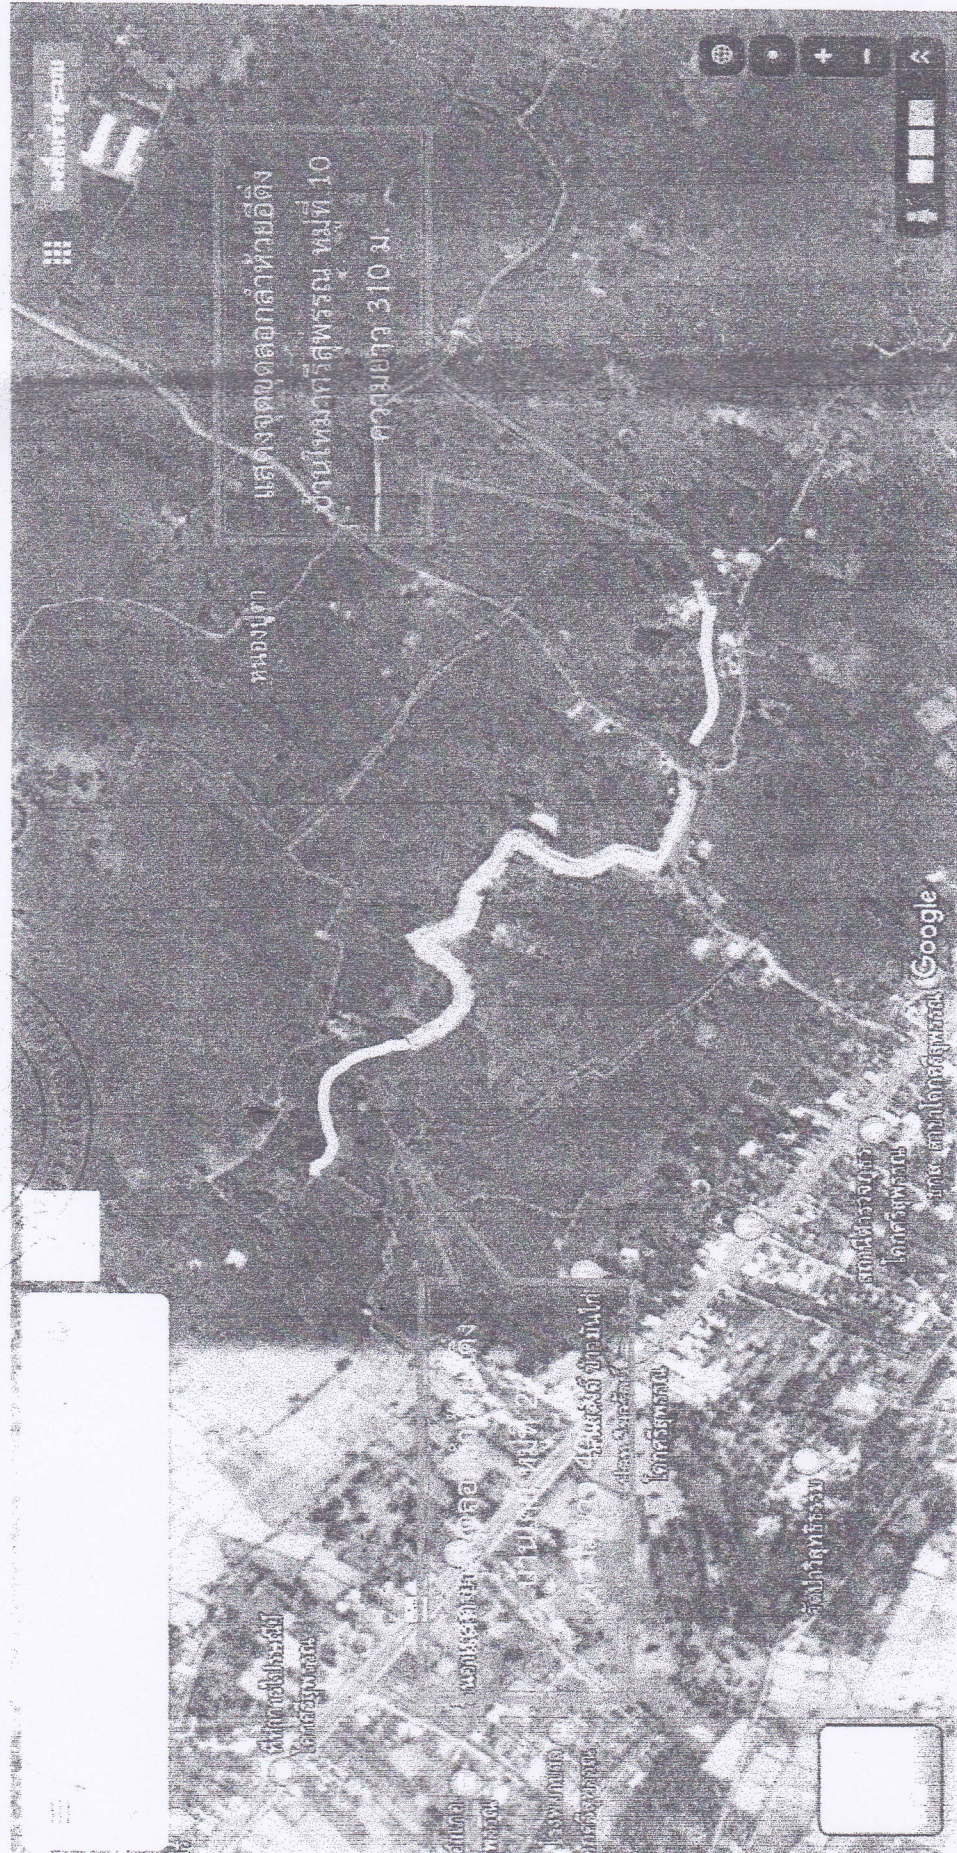



กองช่าง เทศบาลตำบลดงโขงโขง
อำเภอโคกศรีสุพรรณ จังหวัดลพบุรี

กลุ่มงาน ฝ่ายแบบแผนและก่อสร้าง /งาน วิศวกรรม

ชื่อโครงการ/งานก่อสร้าง โครงการขุดลอกลำห้วยอีตัง

สถานที่ดำเนินการ ช่วงที่ 1 บ้านโคก หมู่ที่ 2 ตำบลดงโขง อำเภอโคกศรีสุพรรณ จังหวัดลพบุรี

ช่วงที่ 2 บ้านใหม่ศรีสุพรรณ หมู่ที่ 10 ตำบลดงโขง อำเภอโคกศรีสุพรรณ จังหวัดลพบุรี

ปริมาณงาน ช่วงที่ 1 ปากกว้าง 9.00 เมตร ยาว 400.00 เมตร ลึกเฉลี่ยจากท้องร่อง 2.50 เมตร หรือปริมาณดินขุดลอกไม่น้อยกว่า 6,500 ลบ.ม.

ปริมาณงาน ช่วงที่ 2 ปากกว้าง 9.00 เมตร ยาว 310.00 เมตร ลึกเฉลี่ยจากท้องร่อง 2.50 เมตร หรือปริมาณดินขุดลอกไม่น้อยกว่า 5,038 ลบ.ม.

แบบเลขที่ ตามแบบแปลนผังเทศบาลตำบลดงโขงโขง กำหนด

หน่วยงานเจ้าของโครงการ/งานก่อสร้าง ที่ว่าการอำเภอโคกศรีสุพรรณ

(นายคณาวัฏ ทอนยามแก้ว)

ประธานกรรมการกำหนดราคากลาง (นายอุทัย บุญดีพร้อม)

กรรมการกำหนดราคากลาง (นายบุญพร้อม ผาดี)